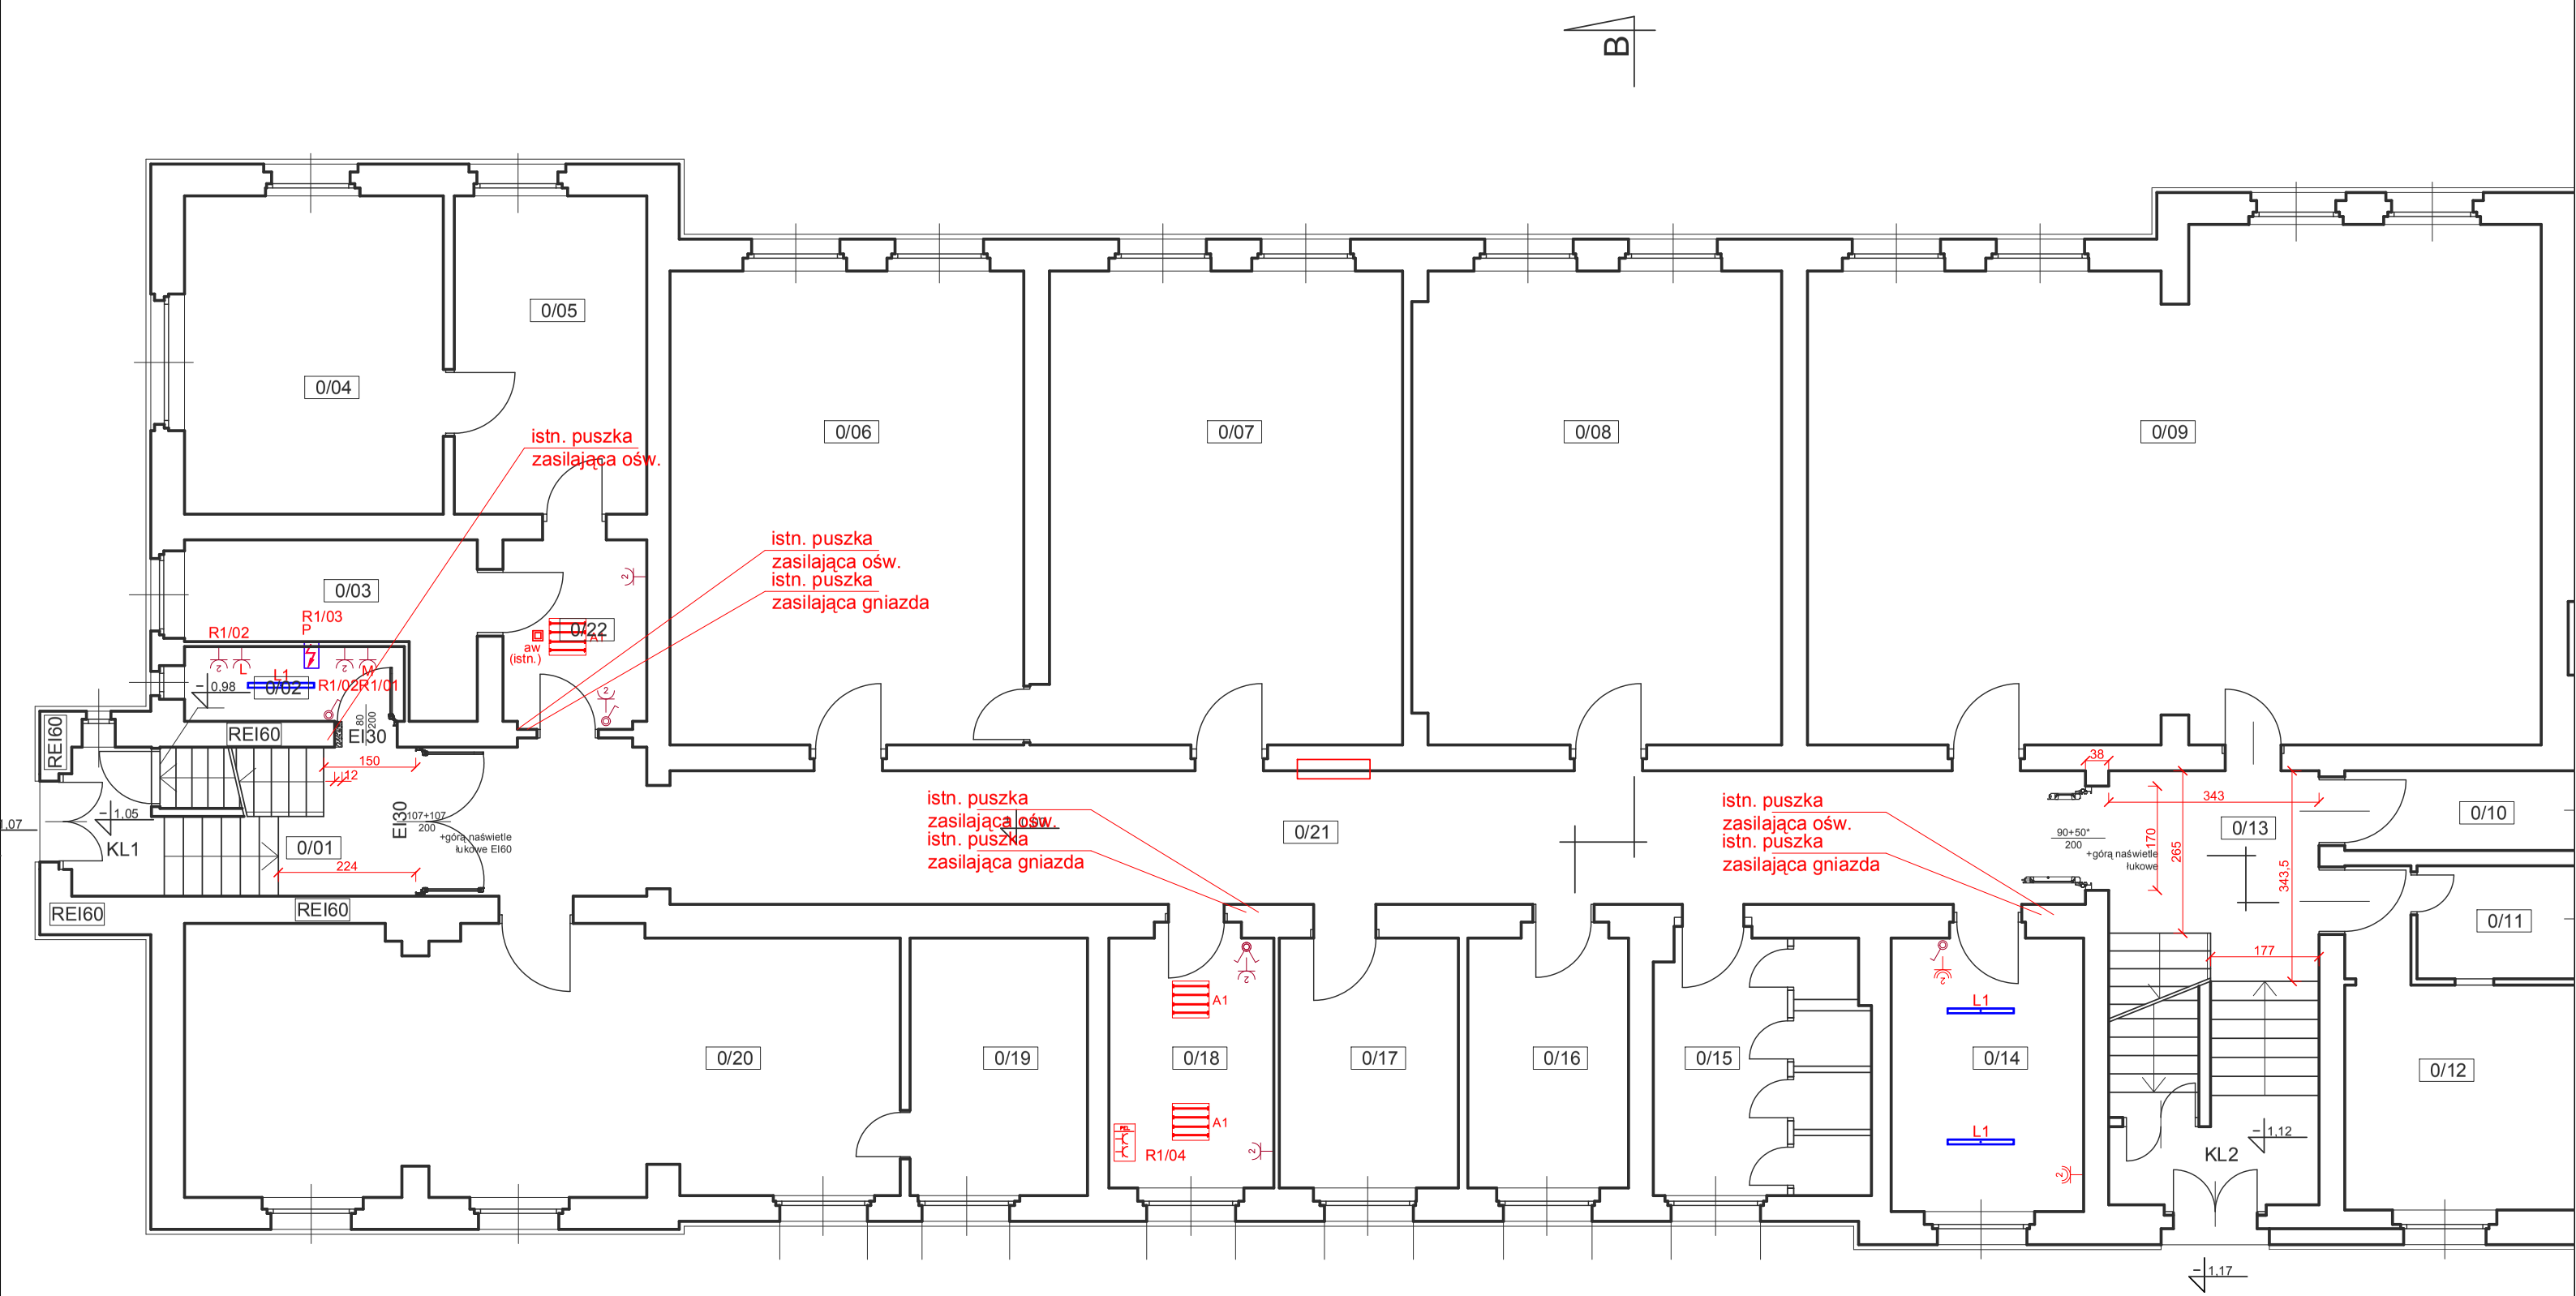

Oświetlenie podstawowe

A1	A1 - oprawa natynkowa np. Torino II IP65 LED 43W
L1	L1 - oprawa natynkowa np. Torino LED OPAL 30W
	Łącznik jednobiegunowy
	Łącznik świecznikowy

Oświetlenie awaryjne

Lp.	Ozn.	Symbol	Moc	Strumień świetlny	Stopień IP	Montaż
1	AW1		1*3W	370lm	IP65	nastropowy
2	EW1		1,2W	150lm	IP65	naścienny

LEGENDA

	Gniazdo wtyczkowe ogólne 1x230V IP44
	Gniazdo wtyczkowe ogólne 2x230V IP44
	Gniazdo wtyczkowe ogólne 1x230V IP20
	Gniazdo wtyczkowe ogólne 1x230V IP20
	Wypust elektryczny zasilanie urządzeń technologicznych
	Punkt elektryczno-logiczny 3xData230V/1xgn. 1-f/ 3xgn. RJ45

P.W. HURT - DETAL
Dariusz Kuropka
56-500 Syców
ul. Aleja nad wałem 6
M. 600 837 392
E. daro.k.64@wp.pl

Obiekt : Przebudowa budynku szkoły

Adres : Oleśnica, ul. Wojska Polskiego 56 dz. nr 2/1 AM-11

Inwestor : II Liceum Ogólnokształcace w Oleśnicy
56-400 Oleśnica, ul. Wojska Polskiego 56

Projekt budowlany : Branża elektryczna	Specjalność :	Projektant / Sprawdzający:	Nr uprawnień :	Podpis :
	Inst. elektr.:	mgr inż. Marcin Bernacki	140/02/DUW	
	Inst. elektr.:	inż. Miłosz Ruszel	290/DOŚ/06	

Przedmiot opracowania : Rzut parteru

Data : 30/04/2023

Skala : 1 : 100

Nr rys. : 2/E