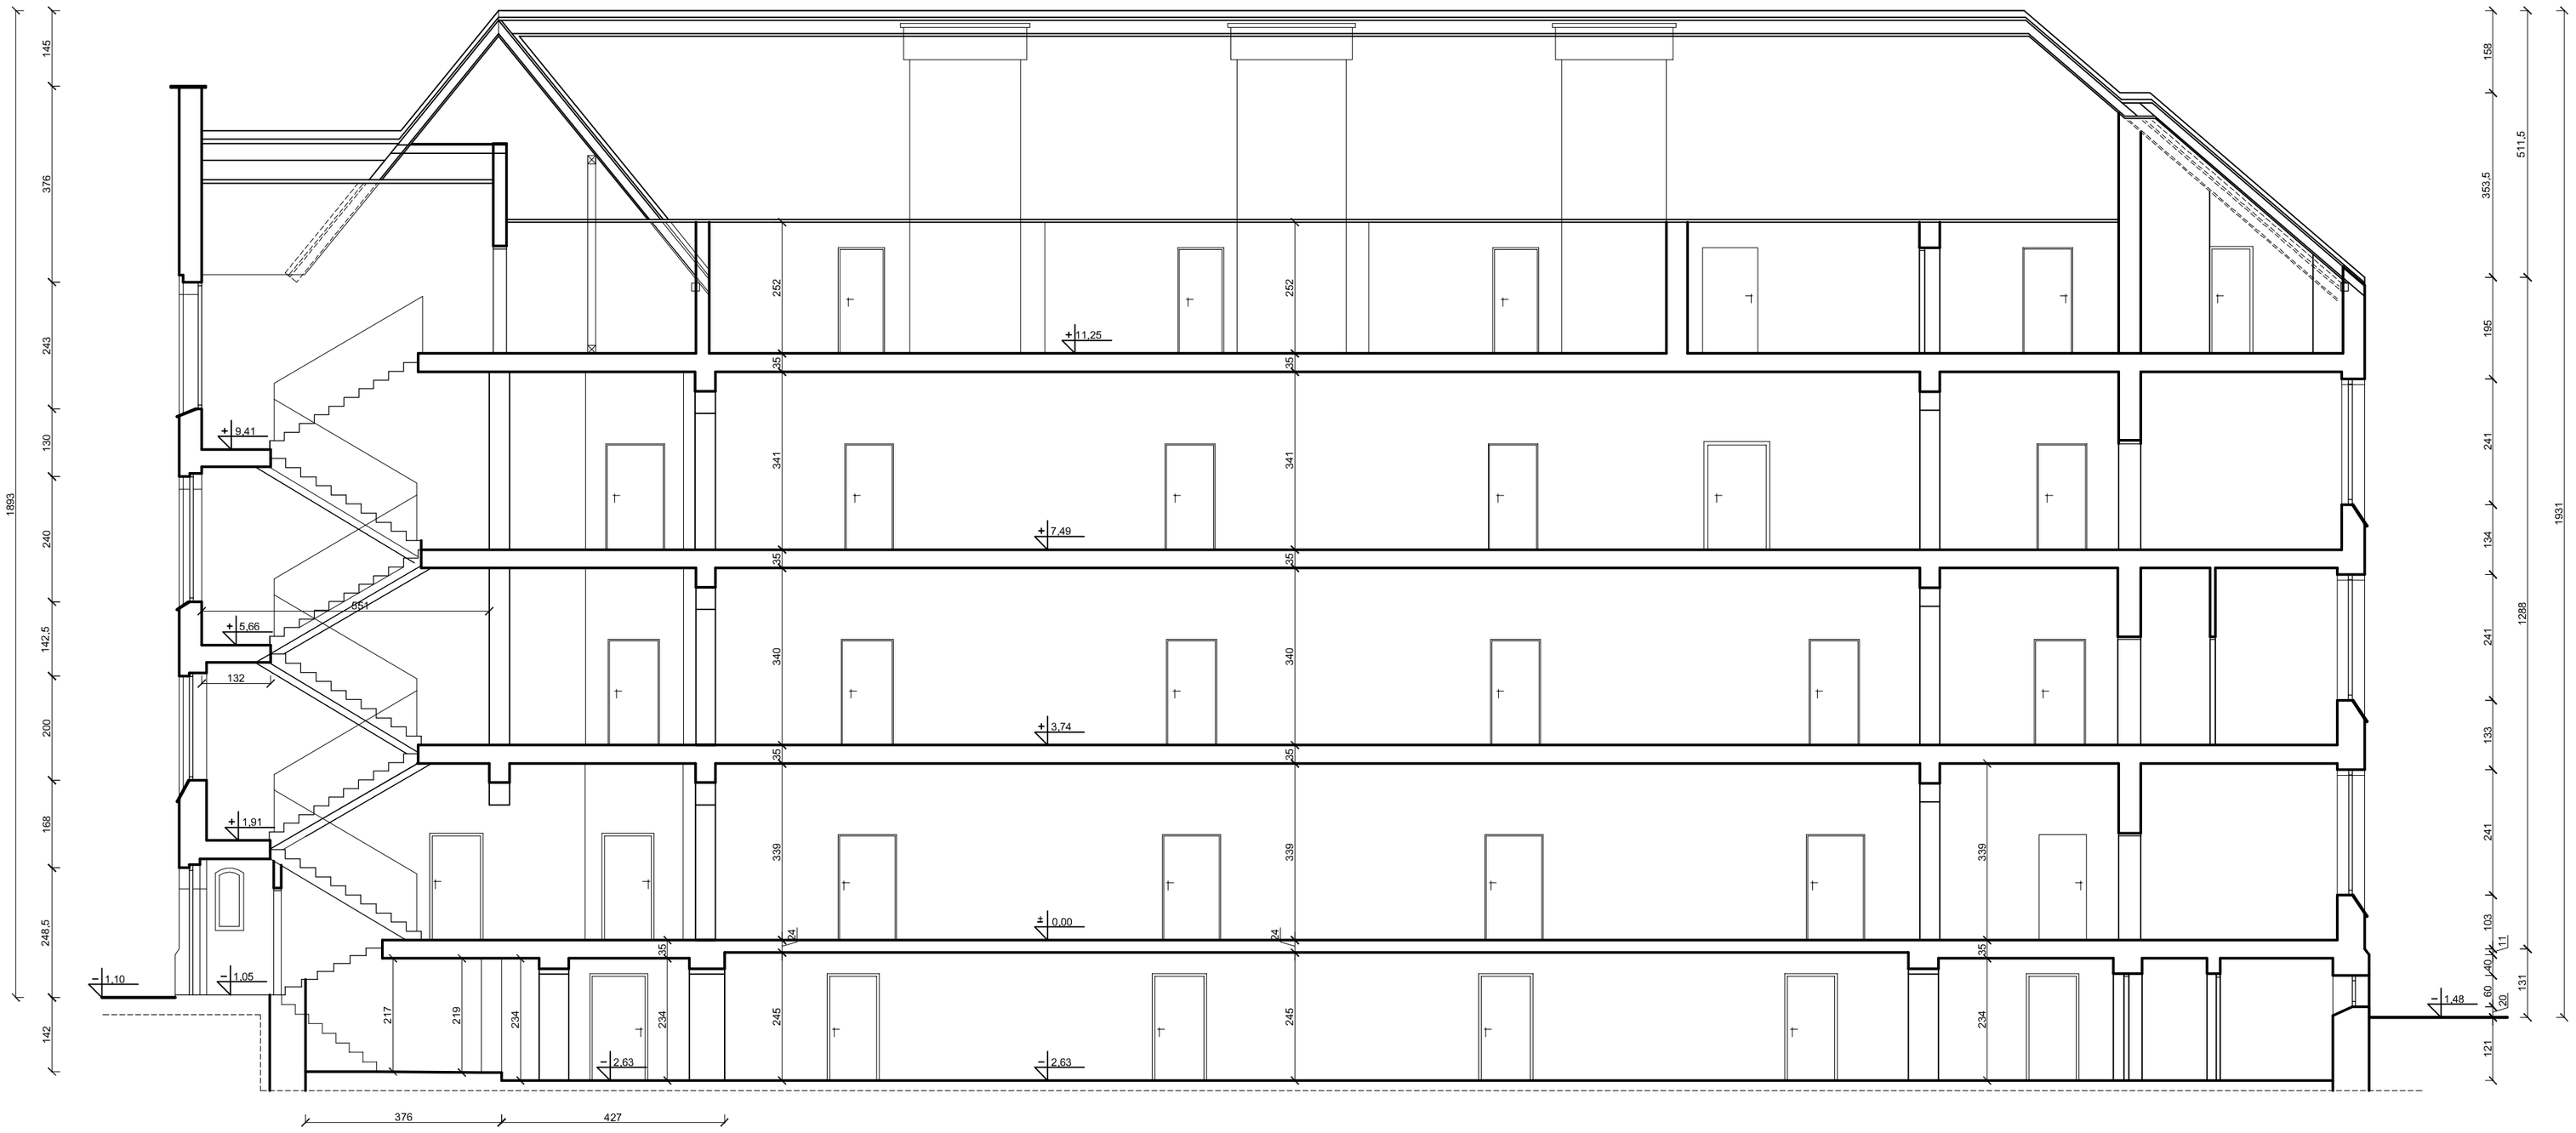

P.W. HURT - DETAL Dariusz Kuropka 56-500 Syców ul. Aleja nad wałem 6 M. 600 837 392 E. daro.k.64@wp.pl	Obiekt : Adres :	Przebudowa budynku szkoły Oleśnica, ul. Wojska Polskiego 56 dz. nr 2/1 AM-11		
	Inwestor :	II Liceum Ogólnokształcace w Oleśnicy 56-400 Oleśnica, ul. Wojska Polskiego 56		
Projekt budowlany : Branża architektoniczna	Specjalność :	Projektant :	Nr uprawnień :	Podpis :
	Architektura :	mgr inż.arch. Dariusz Kuropka	22/DSOKK/2016	
	Sprawdzający:			
Przedmiot opracowania : Przekrój A - A			Data : 10/05/2023 Skala : 1 : 100	Nr rys. : 3Inw